


PÔDORYS 1.NP

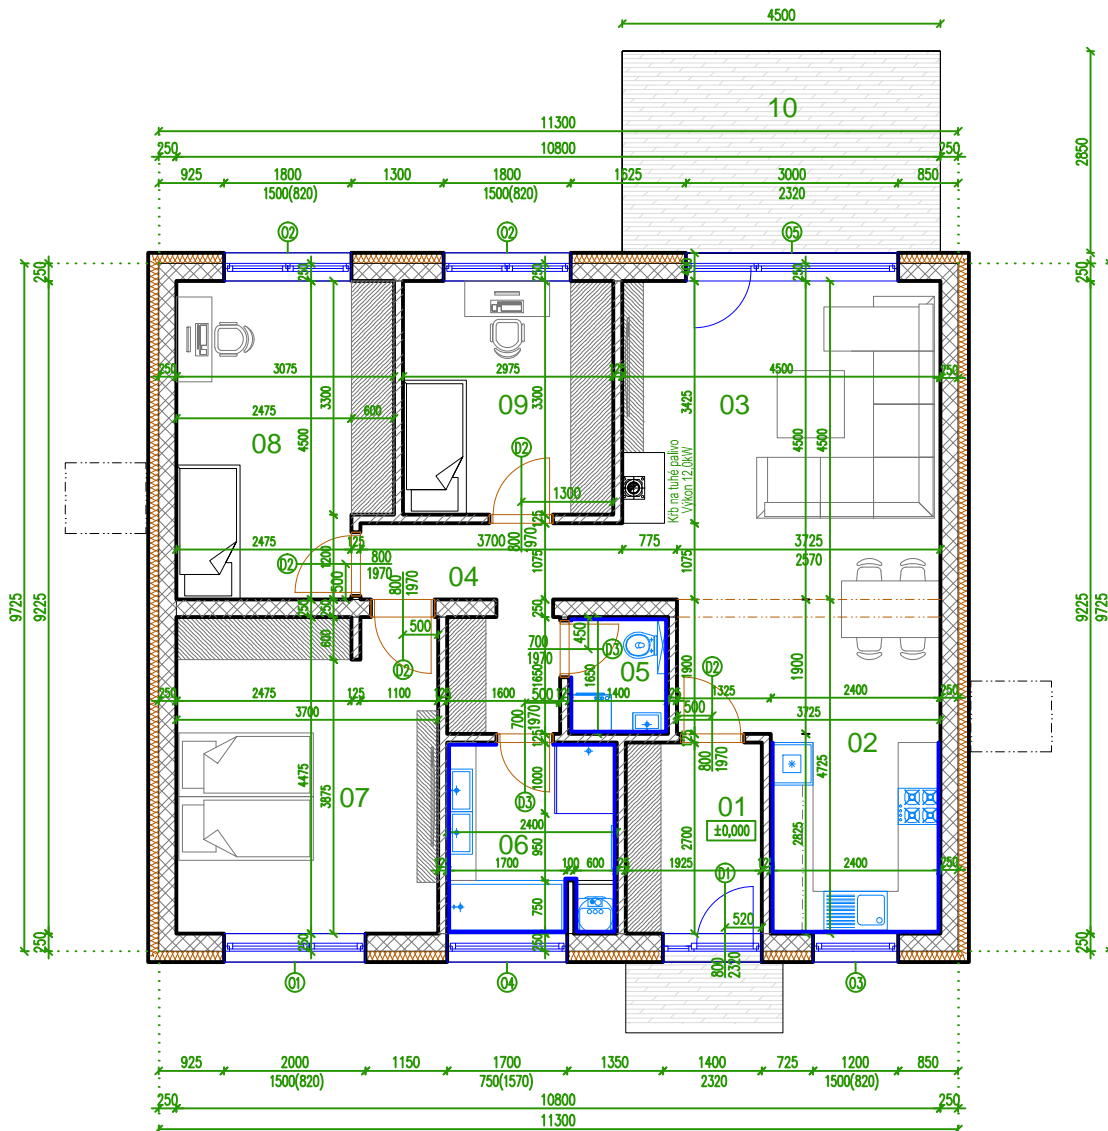

LEGENDA MIESTNOSTI:

Č.M.	ÚČEL MIESTNOSTI	m ²	DRUH PODLAHY	STENA	STROP	SOKEL
01	PREDSEIŇ	5,19	LAMNÁTOVÁ PLÁVAJÚCA PODLAHA	P1	VÁPENNÁ MALBA BIELA	KERAMICKÝ SOKEL V-100MM
02	KUCHYŇA	13,40	LAMNÁTOVÁ PLÁVAJÚCA PODLAHA	P1	VÁPENNÁ MALBA BIELA	KERAMICKÝ SOKEL V-100MM
03	OBÝVACA IZBA	20,25	LAMNÁTOVÁ PLÁVAJÚCA PODLAHA	P1	VÁPENNÁ MALBA BIELA	SKD + VÁPENNÁ MALBA BIELA
04	CHODBA	6,71	LAMNÁTOVÁ PLÁVAJÚCA PODLAHA	P1	VÁPENNÁ MALBA BIELA	SKD + VÁPENNÁ MALBA BIELA
05	WC	2,31	PROTIŠMYKOVÁ KER. DLAŽBA, ROZMER 600 x 300MM	P2	VÁPENNÁ MALBA BIELA	KERAMICKÝ SOKEL V-2540MM
06	KÚPEĽŇA	6,48	PROTIŠMYKOVÁ KER. DLAŽBA, ROZMER 600 x 300MM	P2	VÁPENNÁ MALBA BIELA	KERAMICKÝ SOKEL V-2540MM
07	IZBA	16,55	LAMNÁTOVÁ PLÁVAJÚCA PODLAHA	P1	VÁPENNÁ MALBA BIELA	SKD + VÁPENNÁ MALBA BIELA
08	IZBA	13,11	LAMNÁTOVÁ PLÁVAJÚCA PODLAHA	P1	VÁPENNÁ MALBA BIELA	SKD + VÁPENNÁ MALBA BIELA
09	IZBA	9,81	LAMNÁTOVÁ PLÁVAJÚCA PODLAHA	P1	VÁPENNÁ MALBA BIELA	SKD + VÁPENNÁ MALBA BIELA
10	TERASA	13,50	PROTIŠMYKOVÁ KER. DLAŽBA, HRAZUJVZD. ROZMER 600 x 600MM	P4	VÁPENNÁ MALBA BIELA	SKD + VÁPENNÁ MALBA BIELA
SPOLU BEZ TERASY		94,35				

LEGENDA MATERIÁLOV

- NOSNÉ MURIVO HR. 240 mm Z TVÁRNIC TermoBRIK TD 240 PD P12 UNI ROZM. 375 x 240 x 238 mm NA MALTU MC
- PRIECKOVÉ MURIVO HR. 115 mm Z TVÁRNIC TermoBRIK TD 115 PD P10 ROZM. 375 x 115 x 238 mm NA MALTU MC
- TEPELNÁ IZOLÁCIA – expandovaný polystyrén EPS hr. 180mm

POZNÁMKY

- V MOKRÝCH PREVÁDZKACH POUŽIŤ IMPREGNOVANÝ (ZELENÝ) SÁDROKARTÓN
- NAD OTVORMI V PRIECKÁCH BUDÚ POUŽITÉ SYSTÉMOVÉ PREKLADY LEIER
- CHODBY A KÚPEĽNE BUDÚ PREVEDENÉ Z PROTIŠMYKOVOU ÚPRAVOU, T.J. CELOPĽOŠNE PROFILOVANÝ GRES.
- DREVENÉ PRVKY NÁTIEROUV Hmotou "INSEKTSTOP"
- ZVISLÁ HYDROIZOLÁCIA SA PREVIEDIE DO VÝŠKY 300MM OD PODLAHY VO WC, V KÚPEĽNI DO VÝŠKY 2100MM.
- DILATÁCIE PODĽAH (MAZANIN, POTEROV, DLAŽIEB) PREVIESŤ PODĽA PLATNÝCH STN.

VÝŠKOVÝ SYSTÉM MIESTNY ±0,000 = JE 0,330M NAD UPRAVENÝM TERÉNOM PVB - PEVNÝ VÝŠKOVÝ BOD = STRED KOMUNIKÁCIE PRED POZEMKOM

PROJEKTANT NENIESE ŽIADNU ZODPOVEDNOSŤ ZA ZMENY USKUTOČNENÉ BEZ JEHO PÍSMENÉHO SÚHLASU!
 ZHOTOVITEĽ JE POVINNÝ O ZISTENÝCH CHYBÁCH V DOKUMENTÁCIÍ NEODKLADNE INFORMOVAŤ PROJEKTANTA!
 ZHOTOVITEĽ JE POVINNÝ SKUTOČNÉ ROZMERY SKONTROLOVAŤ NA STAVBE!

Projekčné dokumentácie je súčasťou architektonického diela a postúpenia autorstvámu zbornu č.383/1987 Z.z. Prezentovaný technický výkres a všetky technické súčasti projektu definujú dielo alebo jeho časť. Z ľubovoľného je prijatá úlohou majiteľom autora a preto používateľ, rozmnožený a publikovaný ho možno len so súhlasom autora. Výkres je možné vykonať iba písomným súhlasom zodpovedného projektanta.

AUTOR: Ing. LADISLAV ADAMICZKÝ	VYPRACOVAL: Ing. LADISLAV ADAMICZKÝ	ZODPOVEDNÝ PROJEKTANT: Ing. LADISLAV ADAMICZKÝ	<p>L.A. BUILDING s.r.o. Námestie priateľstva 2172/33, 929 01 Dunajská Streda IČO: 47 822 465, DIČ: 202 411 8558</p>
NÁZOV STAVBY: RODINNÝ DOM SO 01 - SO 10			
MIESTO: k.ú.: Hamuliakovo, parc.č.: 146/217		DÁTUM: 02/2016	MAIL: ladislav.adamiczky@gmail.com
INVESTOR: MM-Marko s.r.o., 929 01 Dunajská Streda, Biskupa Kondého 5138/34		STUPEŇ: projekt pre SK	
IČO: 44 362 498, IČ DPH: 2022687590		FORMÁT: 2 x A4	ČÍSLO VÝKRESU: SADA: A-03.
OBSAH VÝKRESU: PÔDORYS 1.NP		MIERKA: 1:75	